



COMUNE DI SANT'EGIDIO DEL MONTE ALBINO
PROVINCIA DI SALERNO

STRADA DI COLLEGAMENTO VIA COSCIONI - VIA BUONARROTI

PROGETTO DI FATTIBILITA' TECNICA ED ECONOMICA



PFEG0100

INQUADRAMENTO TERRITORIALE - ORTOFOTO

Scala 1:var



R.U.P.:

Arch. Vito D'Amrosio


IL PROGETTISTA:

Ing. Giuseppe CERVAROLO

REV.	DATA	DESCRIZIONE REVISIONE	ESEGUITO	CONTROLLATO	APPROVATO
A	GIUGNO 2023	EMMISSIONE PROGETTO DEFATTIBILITA' TECNICA ED ECONOMICA	ING. G. CERVAROLO	ING. G. CERVAROLO	ING. G. CERVAROLO
B	MAGGIO 2024	EMMISSIONE PROGETTO DEFATTIBILITA' TECNICA ED ECONOMICA	ING. G. CERVAROLO	ING. G. CERVAROLO	ING. G. CERVAROLO
C	SETTEMBRE 2024	EMMISSIONE PROGETTO DEFATTIBILITA' TECNICA ED ECONOMICA	ING. G. CERVAROLO	ING. G. CERVAROLO	ING. G. CERVAROLO



INDIVIDUAZIONE AREA DI INTERVENTO SU ORTOFOTO

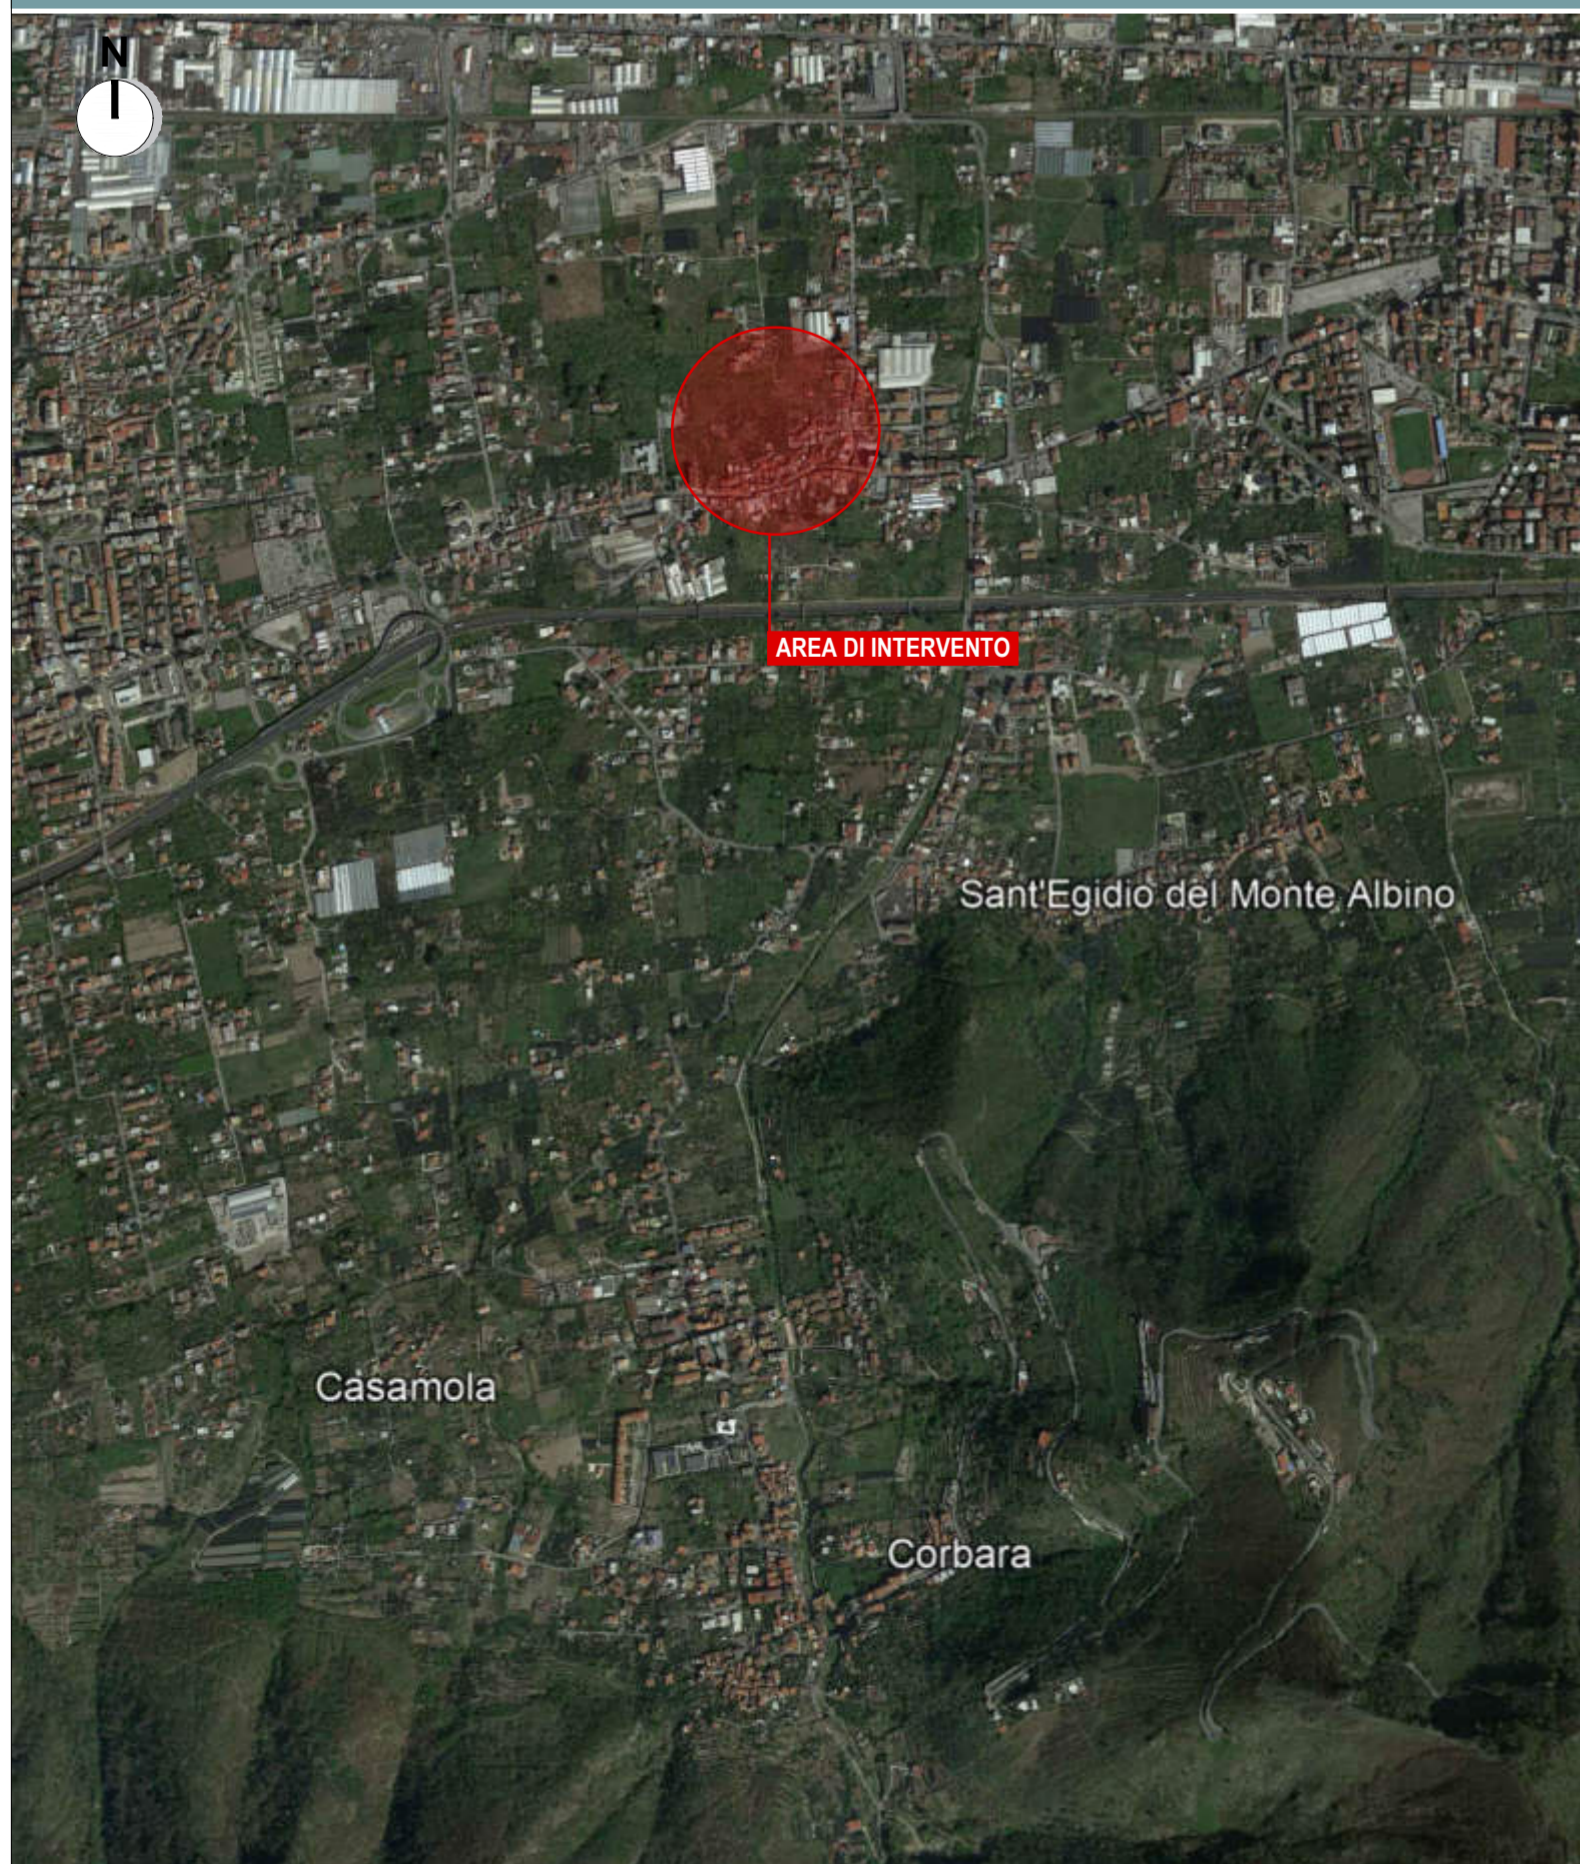

ORTOFOTO - SCALA 1:1000

