



COMUNE DI SANT'EGIDIO DEL MONTE ALBINO
PROVINCIA DI SALERNO

STRADA DI COLLEGAMENTO VIA COSCIONI - VIA BUONARROTI

PROGETTO DI FATTIBILITA' TECNICA ED ECONOMICA



PFEG0400

DOCUMENTAZIONE FOTOGRAFICA
Scala 1:var



R.U.P.:
Arch. Vito D'Ambrosio

IL PROGETTISTA:
Ing. Giuseppe CERVAROLO







REV.	DATA	DESCRIZIONE REVISIONE	ESEGUITO	CONTROLLATO	APPROVATO
A	GIUGNO 2023	EMISIONE PROGETTO DI FATTIBILITA' TECNICA ED ECONOMICA	ING. G. CERVAROLO	ING. G. CERVAROLO	ING. G. CERVAROLO
B	MAGGIO 2024	EMISIONE PROGETTO DI FATTIBILITA' TECNICA ED ECONOMICA	ING. G. CERVAROLO	ING. G. CERVAROLO	ING. G. CERVAROLO
C	SETTEMBRE 2024	EMISIONE PROGETTO DI FATTIBILITA' TECNICA ED ECONOMICA	ING. G. CERVAROLO	ING. G. CERVAROLO	ING. G. CERVAROLO

PLANIMETRIA GENERALE SCALA 1:1000



DOCUMENTAZIONE FOTOGRAFICA

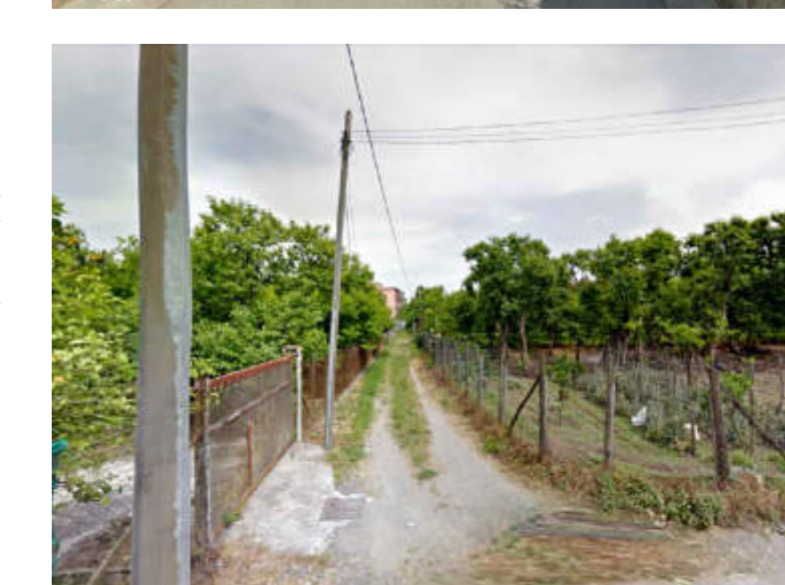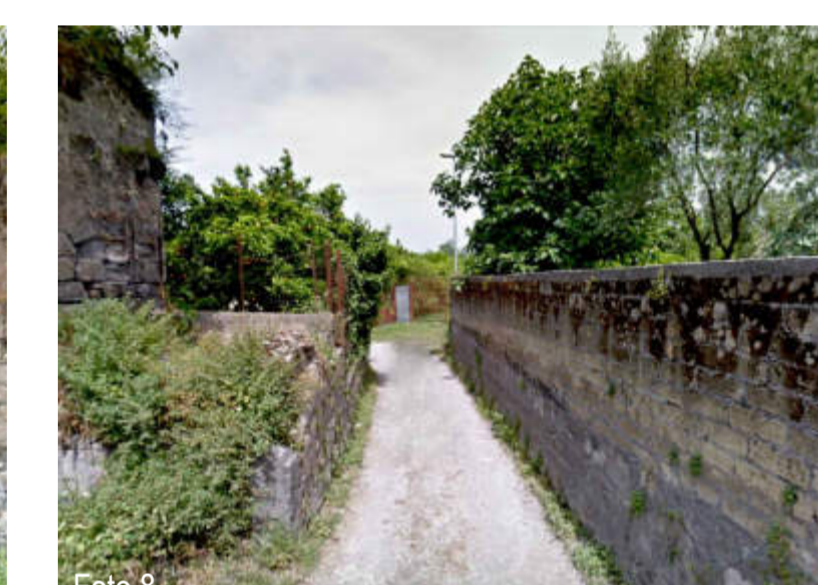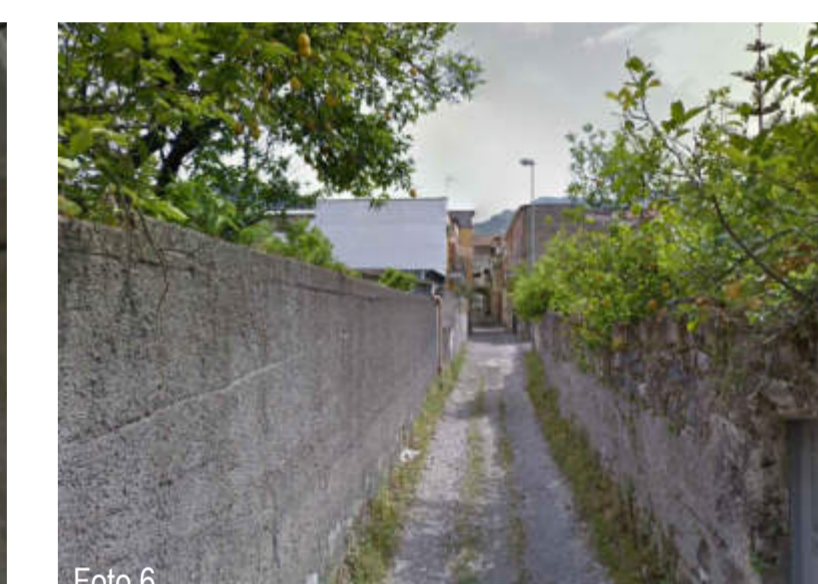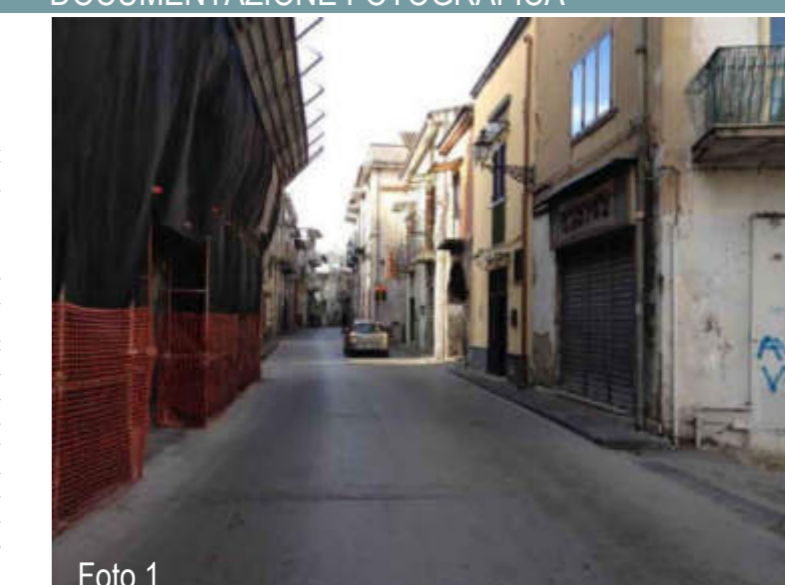

INDIVIDUAZIONE AREA DI INTERVENTO SU ORTOFOTO

