



COMUNE DI SANT'EGIDIO DEL MONTE ALBINO
PROVINCIA DI SALERNO

STRADA DI COLLEGAMENTO VIA COSCIONI - VIA BUONARROTI

PROGETTO DI FATTIBILITA' TECNICA ED ECONOMICA



PFEG0500

PLANIMETRIA STATO DI FATTO CON RILIEVI PLANO-ALTIMETRICI
Scala 1:var




R.U.P.:
Arch. Vito D'Ambrosio

IL PROGETTISTA:
Ing. Giuseppe CERVAROLO

REV.	DATA	DESCRIZIONE REVISIONE	ESEGUITO	CONTROLLATO	APPROVATO
A	GIUGNO 2023	EMMISSIONE PROGETTO	ING. G. CERVAROLO	ING. G. CERVAROLO	ING. G. CERVAROLO
B	MAGGIO 2024	DEFINITIVA TECNICA ED ECONOMICA	ING. G. CERVAROLO	ING. G. CERVAROLO	ING. G. CERVAROLO
C	SETTEMBRE 2024	EMMISSIONE PROGETTO	ING. G. CERVAROLO	ING. G. CERVAROLO	ING. G. CERVAROLO
		DEFINITIVA TECNICA ED ECONOMICA	ING. G. CERVAROLO	ING. G. CERVAROLO	ING. G. CERVAROLO



INDIVIDUAZIONE AREA DI INTERVENTO SU ORTOFOTO

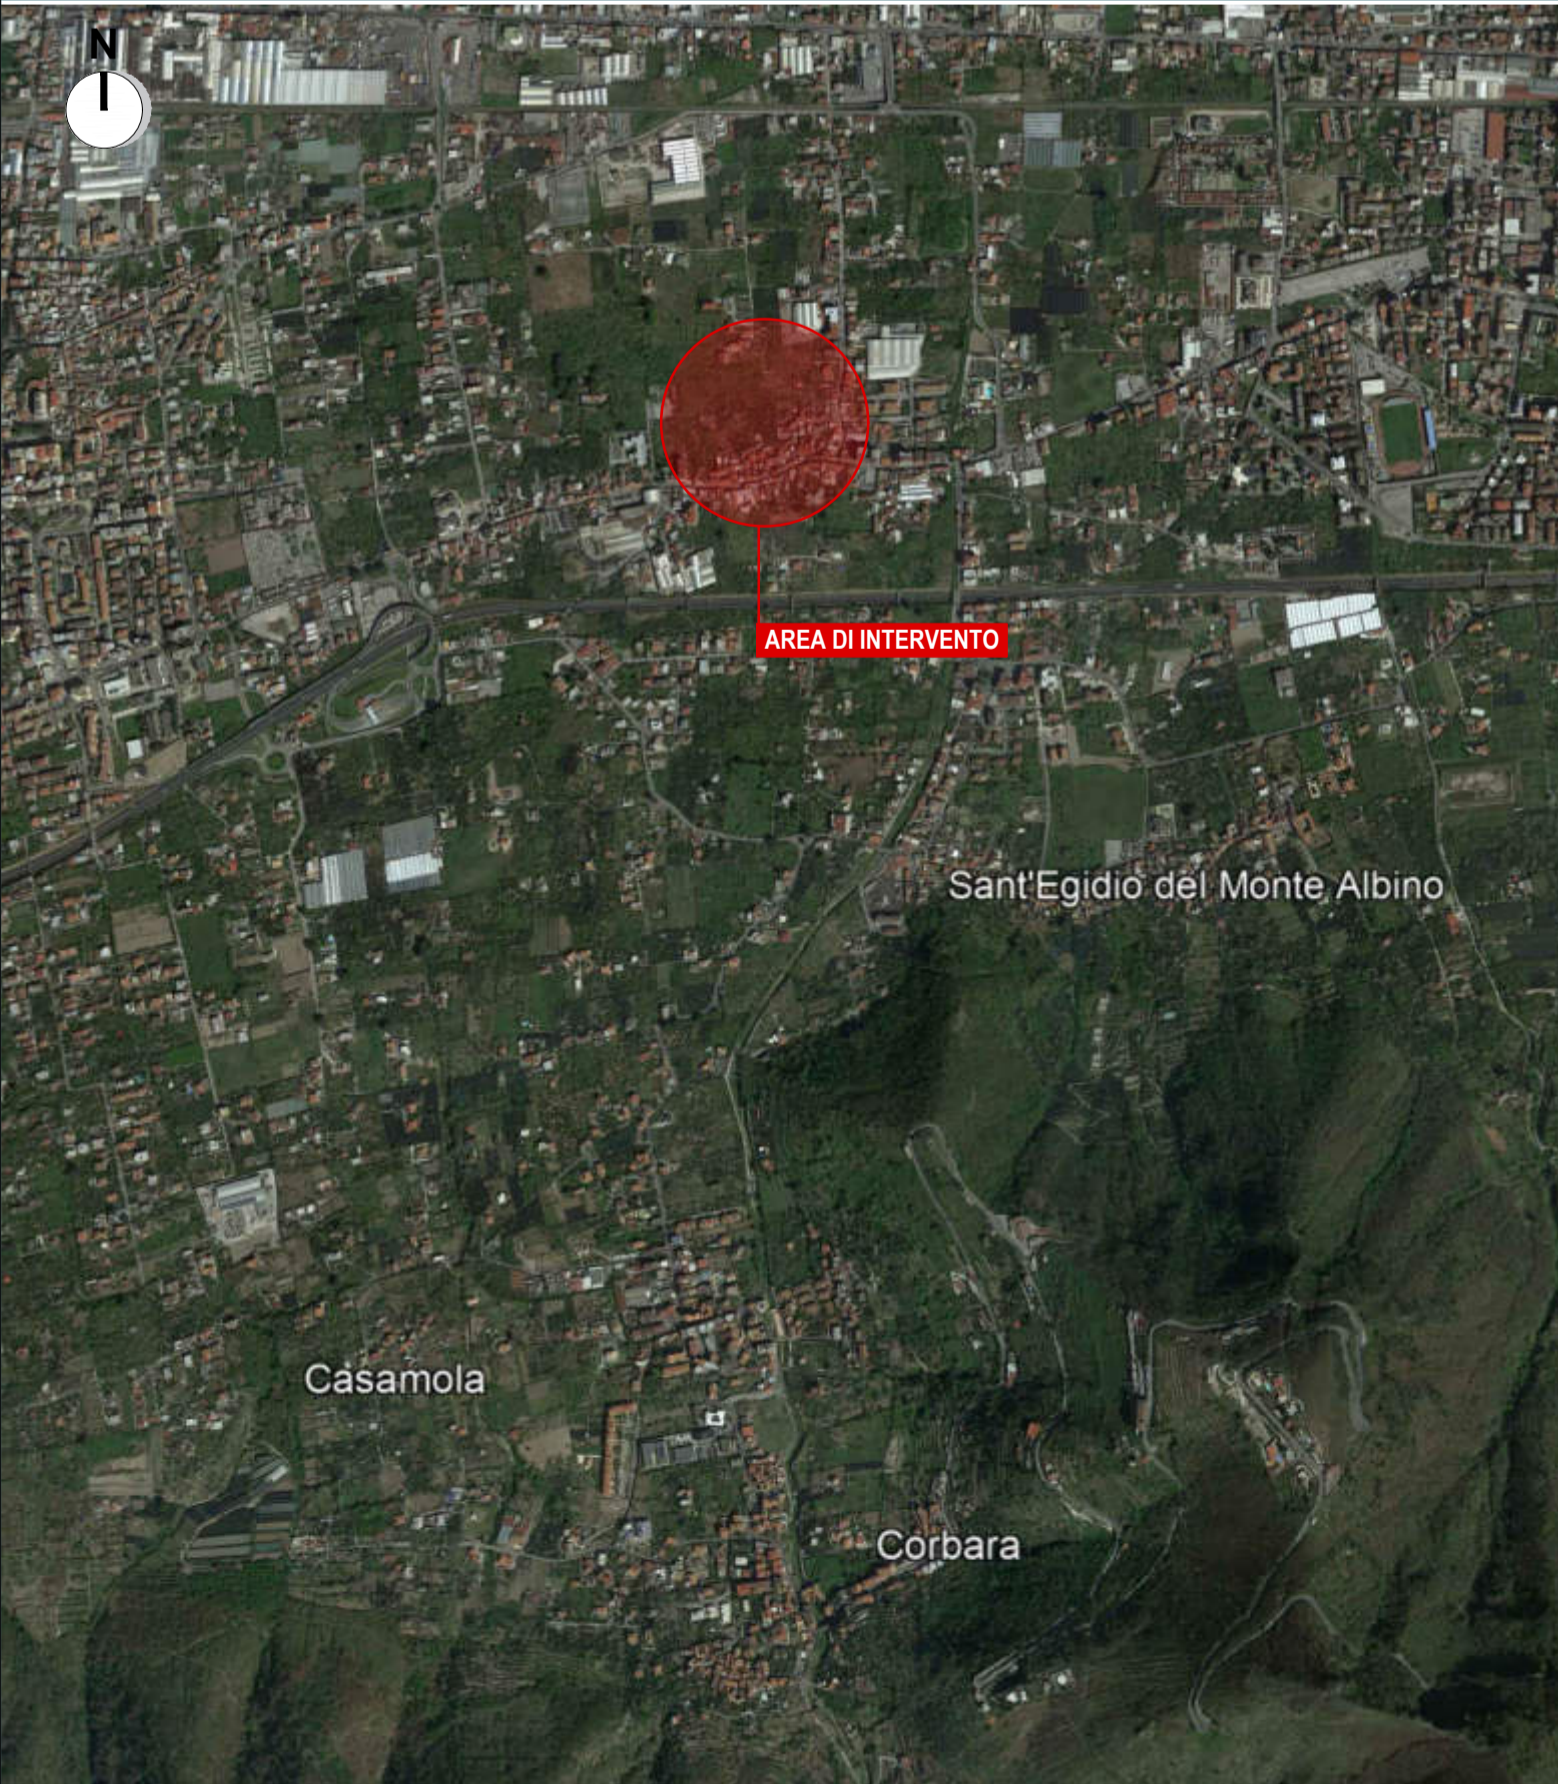

PLANIMETRIA STATO DI FATTO - 1:1000

