COMUNE DI SANT'EGIDIO DEL MONTE ALBINO
PROVINCIA DI SALERNO

STRADA DI COLLEGAMENTO VIA COSCIONI - VIA BUONARROTI

PROGETTO DI FATTIBILITA' TECNICA ED ECONOMICA

PFEG0700

SEZIONI DI PROGETTO
Scala 1:var

R.U.P.:
Arch. Vito D'Ambrosio

IL PROGETTISTA:
Ing. Giuseppe CERVAROLO

ORDINE INGEGNERI COSENZA
Ingegnere
CERVAROLO
GIUSEPPE
Laurea Specialistica
Sezione: A n. 4575
Settori: Civile-Ambientale

REV.	DATA	DESCRIZIONE REVISIONE	ESEGUITO	CONTROLLATO	APPROVATO
A	GIUGNO 2023	EMISSIONE PROGETTO DI FATTIBILITA' TECNICA ED ECONOMICA	ING. G. CERVAROLO	ING. G. CERVAROLO	ING. G. CERVAROLO
B	MAGGIO 2024	EMISSIONE PROGETTO DI FATTIBILITA' TECNICA ED ECONOMICA	ING. G. CERVAROLO	ING. G. CERVAROLO	ING. G. CERVAROLO
C	SETTEMBRE 2024	EMISSIONE PROGETTO DI FATTIBILITA' TECNICA ED ECONOMICA	ING. G. CERVAROLO	ING. G. CERVAROLO	ING. G. CERVAROLO

PLANIMETRIA DI RIFERIMENTO - SCALA 1:2000

SEZIONI E PROFILI ALTIMETRICI - SCALA 1:200

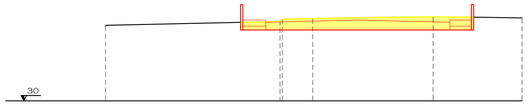

PROGRESSIVE	0.00	11.38	11.53	13.51	21.36	24.51	
QUOTE TERRENO	34.92	35.18	35.32	35.37	35.49	35.41	
STATO DI FATTO							
QUOTE TERRENO	34.92	34.62	34.62	34.62	34.62	35.41	
STATO DI PROGETTO							

SEZIONE 2

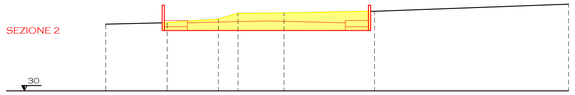

PROGRESSIVE	0.00	4.00	7.35	8.63	11.63	17.53	30.20
QUOTE TERRENO	34.35	34.44	34.67	35.05	35.07	35.19	35.65
STATO DI FATTO							
QUOTE TERRENO	34.35	33.93	33.93	33.93	33.93	35.19	35.65
STATO DI PROGETTO							

SEZIONE 3

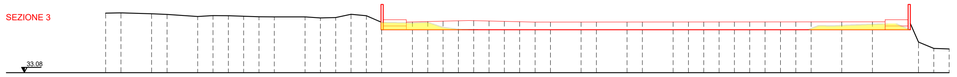

| | | | | | | |