



COMUNE DI SANT'EGIDIO DEL MONTE ALBINO
PROVINCIA DI SALERNO

STRADA DI COLLEGAMENTO VIA COSCIONI - VIA BUONARROTI

PROGETTO DI FATTIBILITA' TECNICA ED ECONOMICA



PFEG0900

PLANIMETRIA DEMOLIZIONE E NUOVA REALIZZAZIONE
Scala 1:1000




R.U.P.:
Arch. Vito D'Ambrosio

IL PROGETTISTA:
Ing. Giuseppe CERVAROLO



REV.	DATA	DESCRIZIONE REVISIONE	ESEGUITO	CONTROLLATO	APPROVATO
A	GIUGNO 2023	EMISSIONE PROGETTO DI FATTIBILITA' TECNICA ED ECONOMICA	ING. G. CERVAROLO	ING. G. CERVAROLO	ING. G. CERVAROLO
B	MAGGIO 2024	EMISSIONE PROGETTO DI FATTIBILITA' TECNICA ED ECONOMICA	ING. G. CERVAROLO	ING. G. CERVAROLO	ING. G. CERVAROLO
C	SETTEMBRE 2024	EMISSIONE PROGETTO DI FATTIBILITA' TECNICA ED ECONOMICA	ING. G. CERVAROLO	ING. G. CERVAROLO	ING. G. CERVAROLO

INDIVIDUAZIONE AREA DI INTERVENTO SU ORTOFOTO

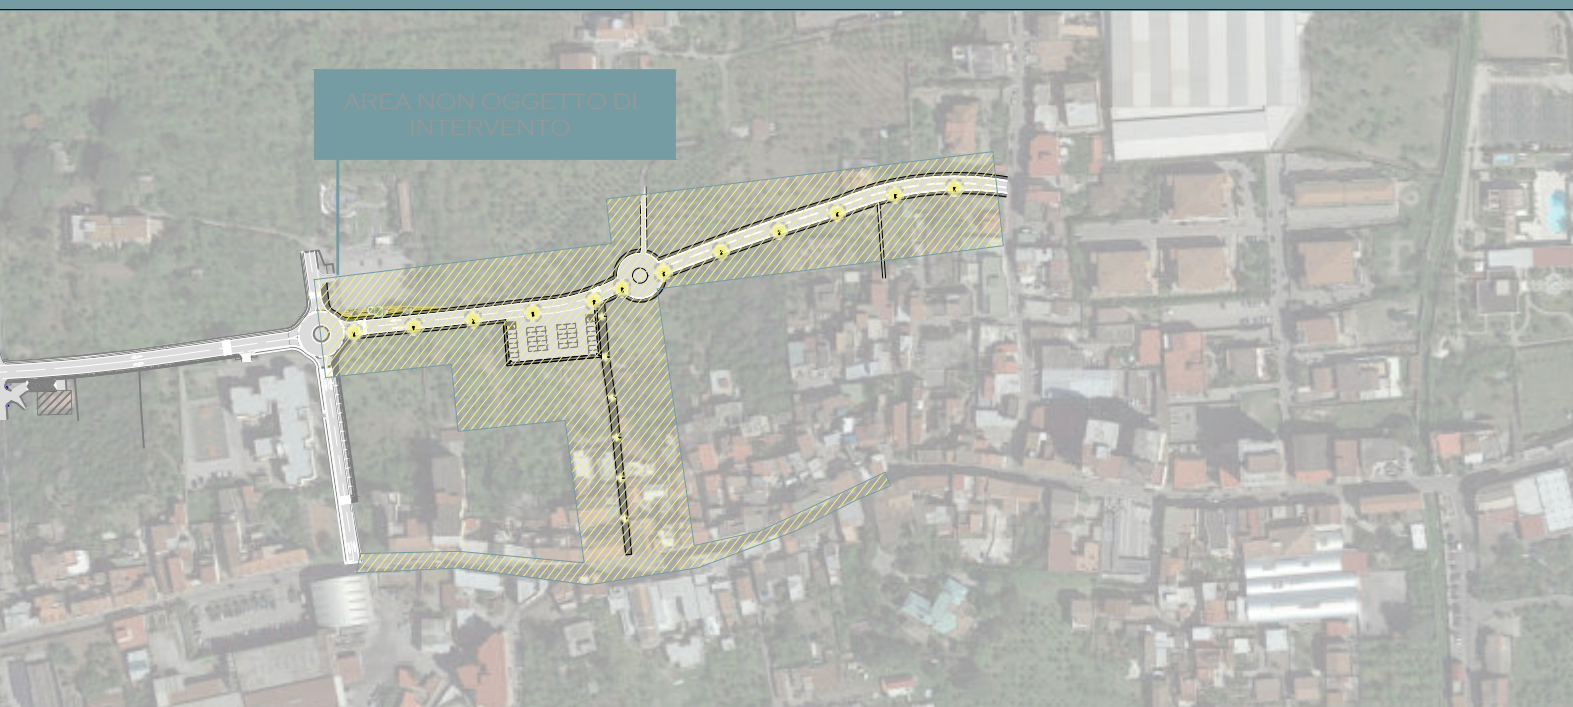

PLANIMETRIA DEMOLIZIONE E NUOVA REALIZZAZIONE - SCALA 1:1000

- DEMOLIZIONE RUDERI
- SCAVO NUOVA STRADA
- SCAVO NUOVO MARCIAPIEDE
- RIMOZIONE VECCHIA PAVIMENTAZIONE
- RIMOZIONE VECCHIO ASFALTO
- RIMOZIONE PAVIMENTO MARCIAPIEDE ESISTENTE



- NUOVI MARCIAPIEDI
- RIFACIMENTO PAVIMENTAZIONE STRADA PEDONALE
- RIFACIMENTO MARCIAPIEDI ESISTENTI
- RIFACIMENTO MANTO STRADALE ESISTENTE
- NUOVA STRADA
- AIUOLE

