



COMUNE DI SANTEGIDIO DEL MONTE ALBINO
PROVINCIA DI SALERNO

STRADA DI COLLEGAMENTO VIA COSCIONI - VIA BUONARROTI

PROGETTO DI FATTIBILITA' TECNICA ED ECONOMICA



PFECE11100

Sezioni, Profili, Particolari e stratigrafie
Scala 1:var




R.U.P.:
Arch. Vito D'Ambrosio

IL PROGETTISTA:
Ing. Giuseppe CERVAROLO


REV.	DATA	DESCRIZIONE REVISIONE	ESEGUITO	CONTROLLATO	APPROVATO
A	GIUGNO 2023	PROGETTO DI FATTIBILITA' TECNICA ED ECONOMICA	ING. G. CERVAROLO	ING. G. CERVAROLO	ING. G. CERVAROLO
B	AGOSTO 2024	PROGETTO DI FATTIBILITA' TECNICA ED ECONOMICA	ING. G. CERVAROLO	ING. G. CERVAROLO	ING. G. CERVAROLO
C	SETTEMBRE 2024	PROGETTO DI FATTIBILITA' TECNICA ED ECONOMICA	ING. G. CERVAROLO	ING. G. CERVAROLO	ING. G. CERVAROLO




SEZIONE TIPO - SCALA 1:50

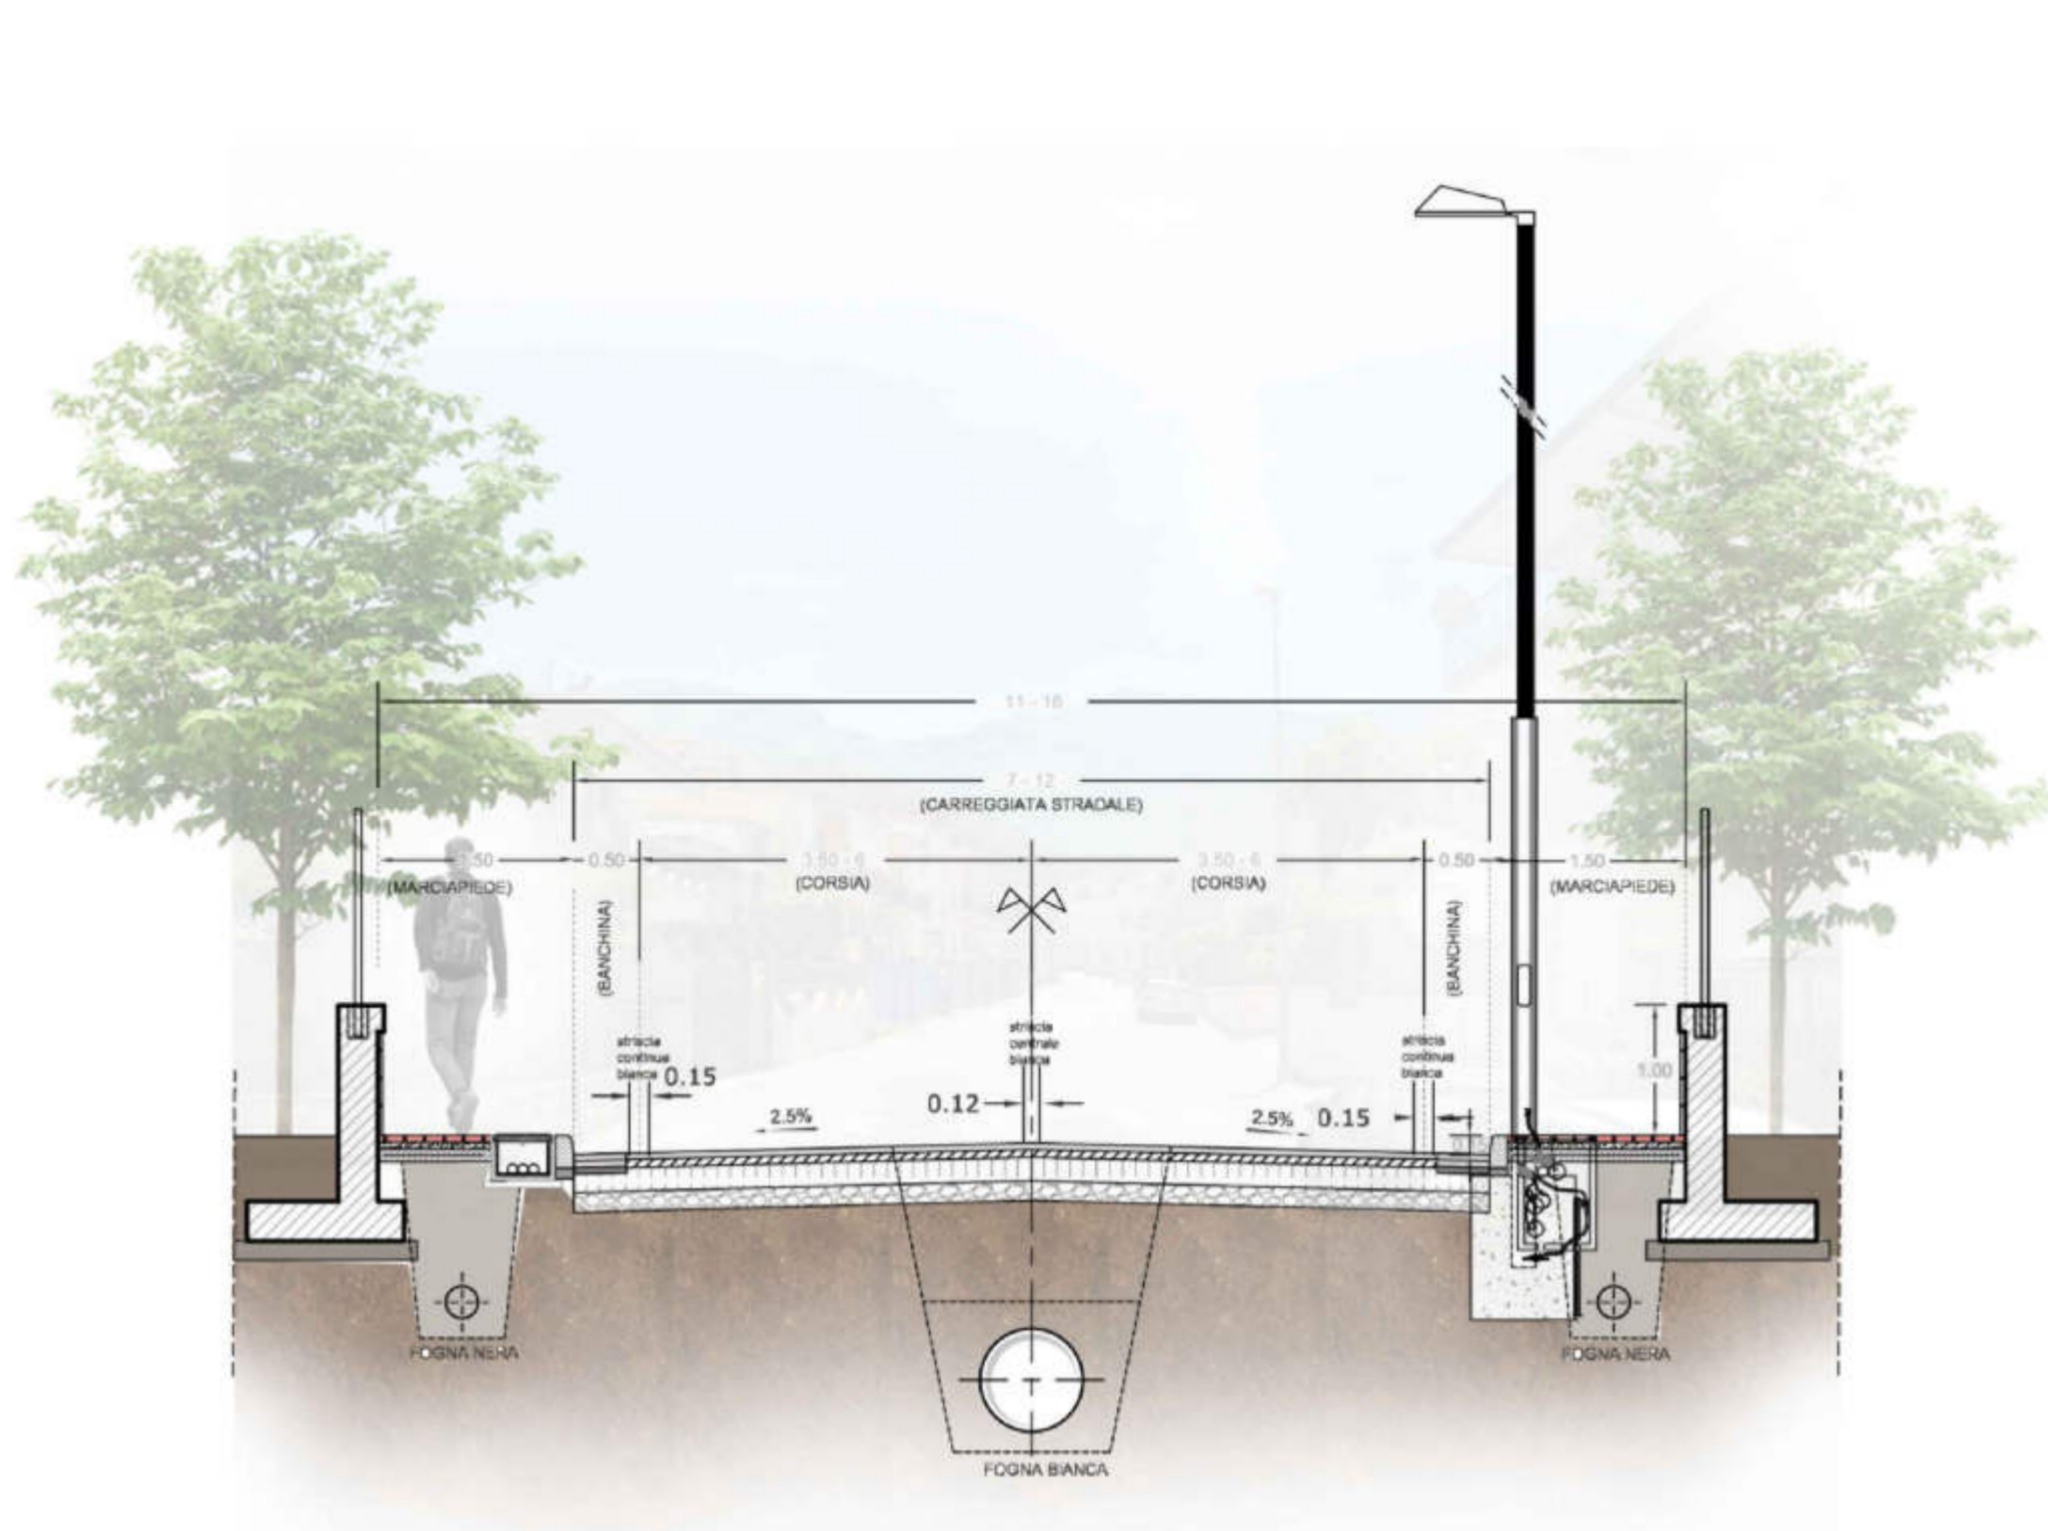


SEZIONE TIPO - SCALA 1:50

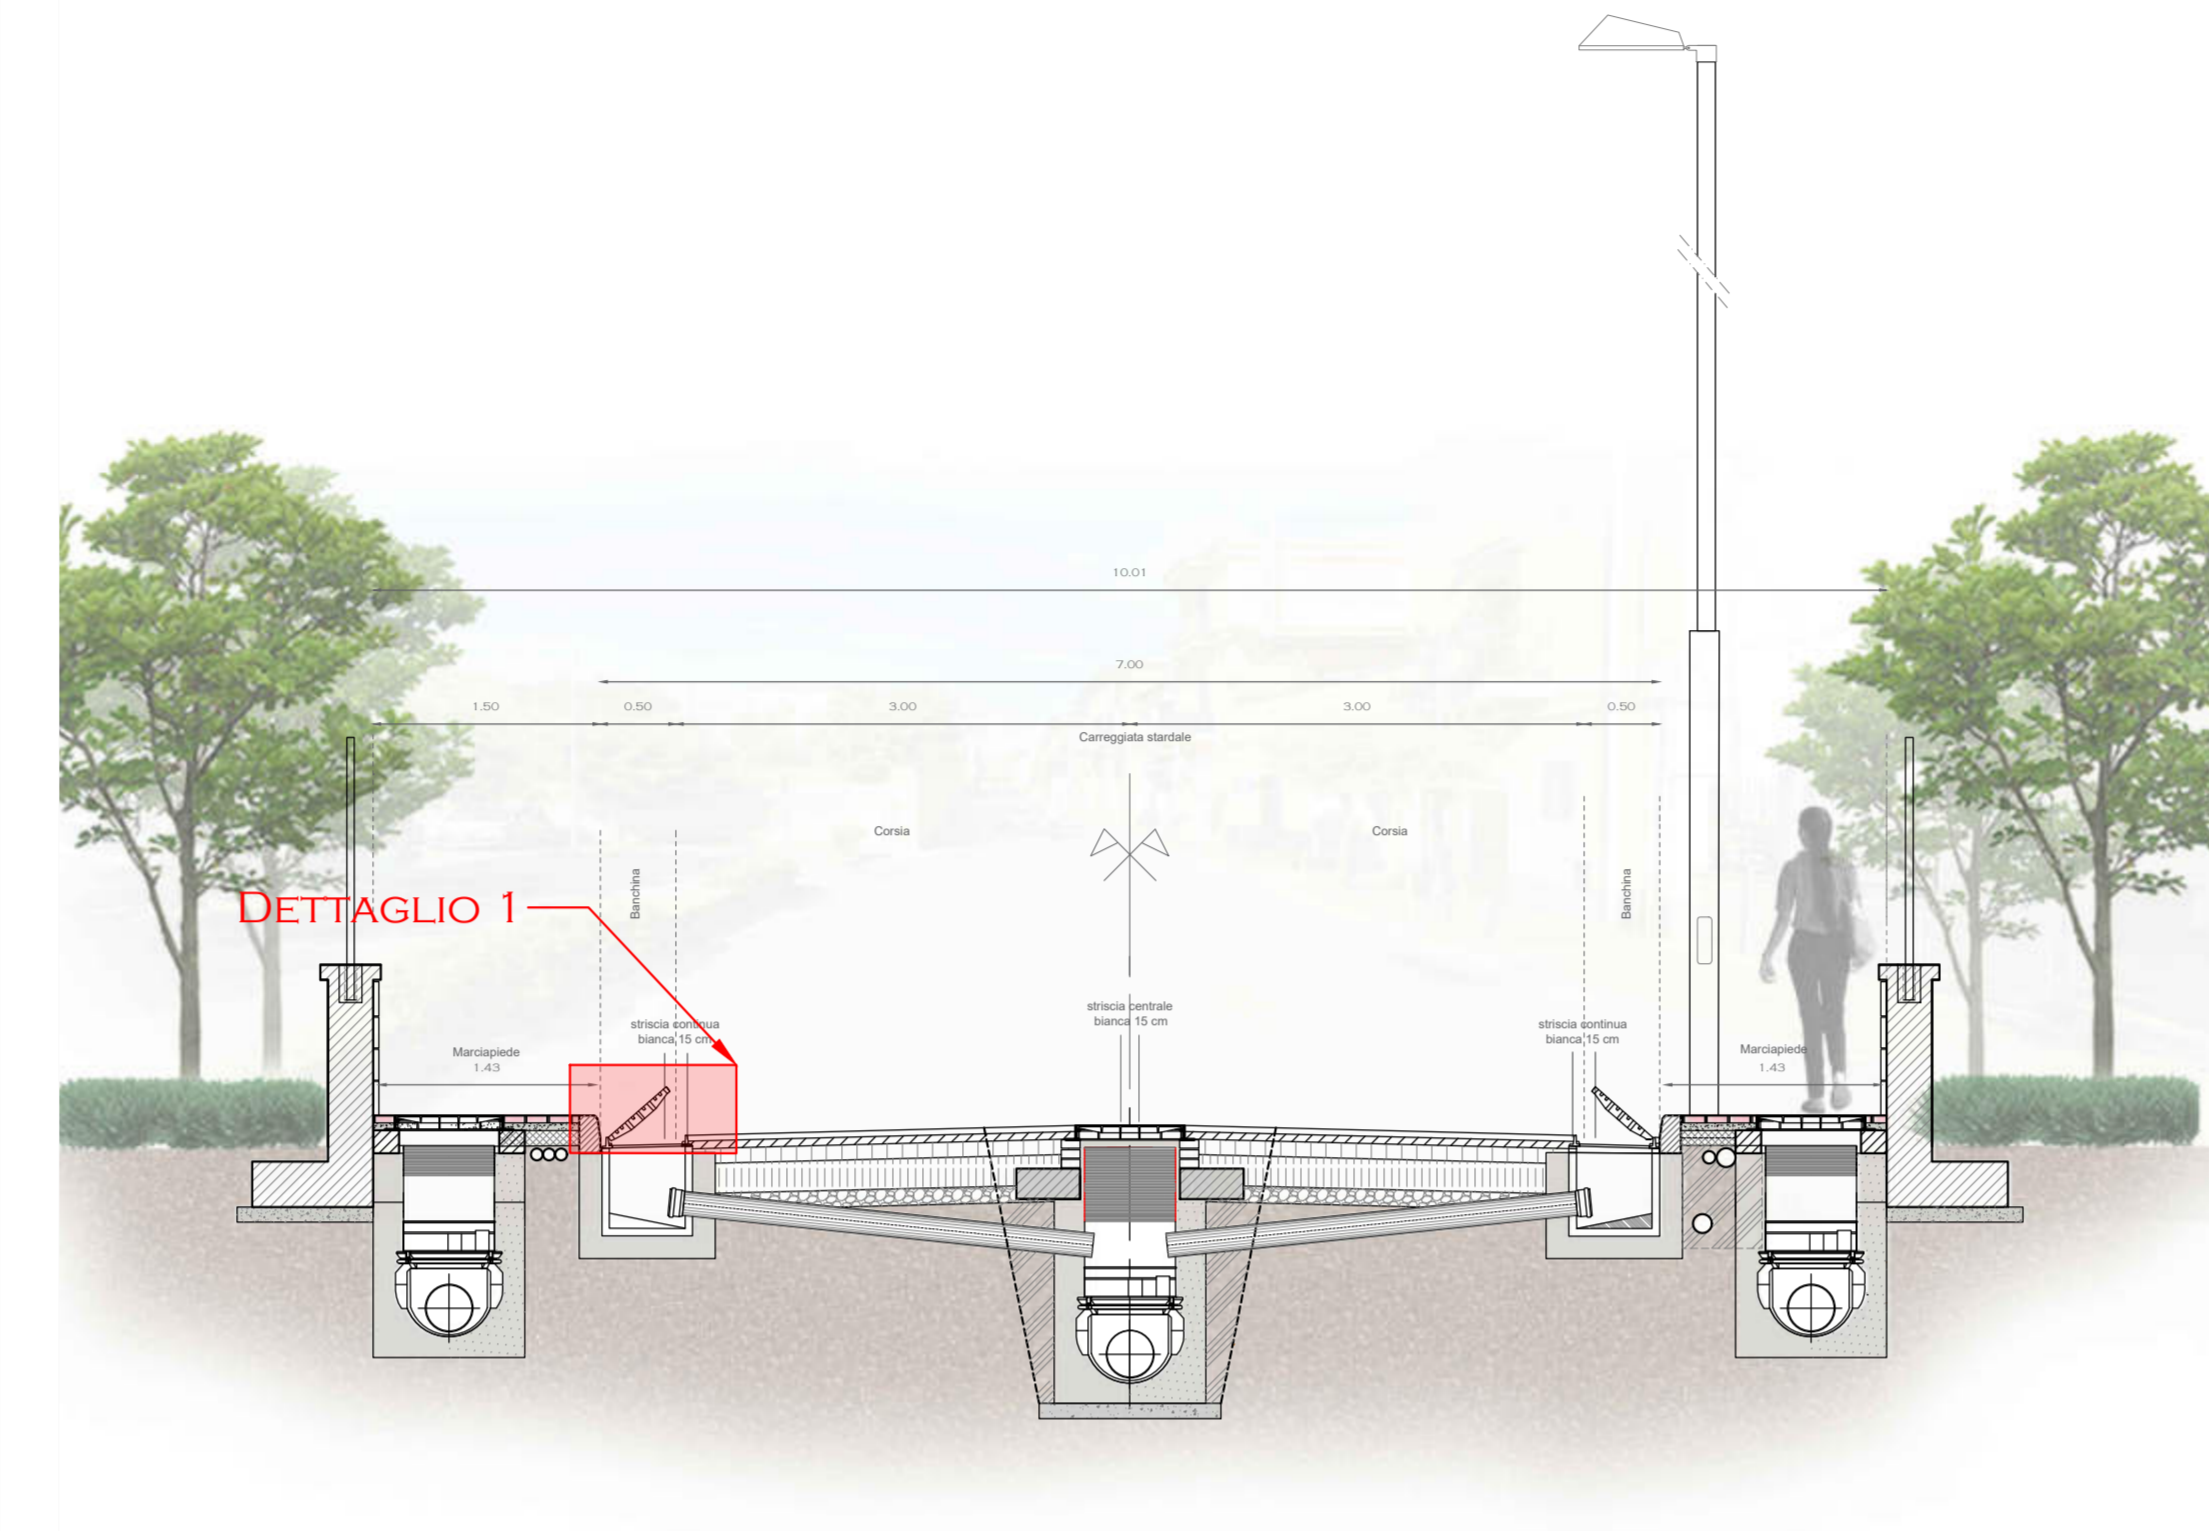


SEZIONE STRATIGRAFICA MARCIAPIEDE - SCALA 1:20

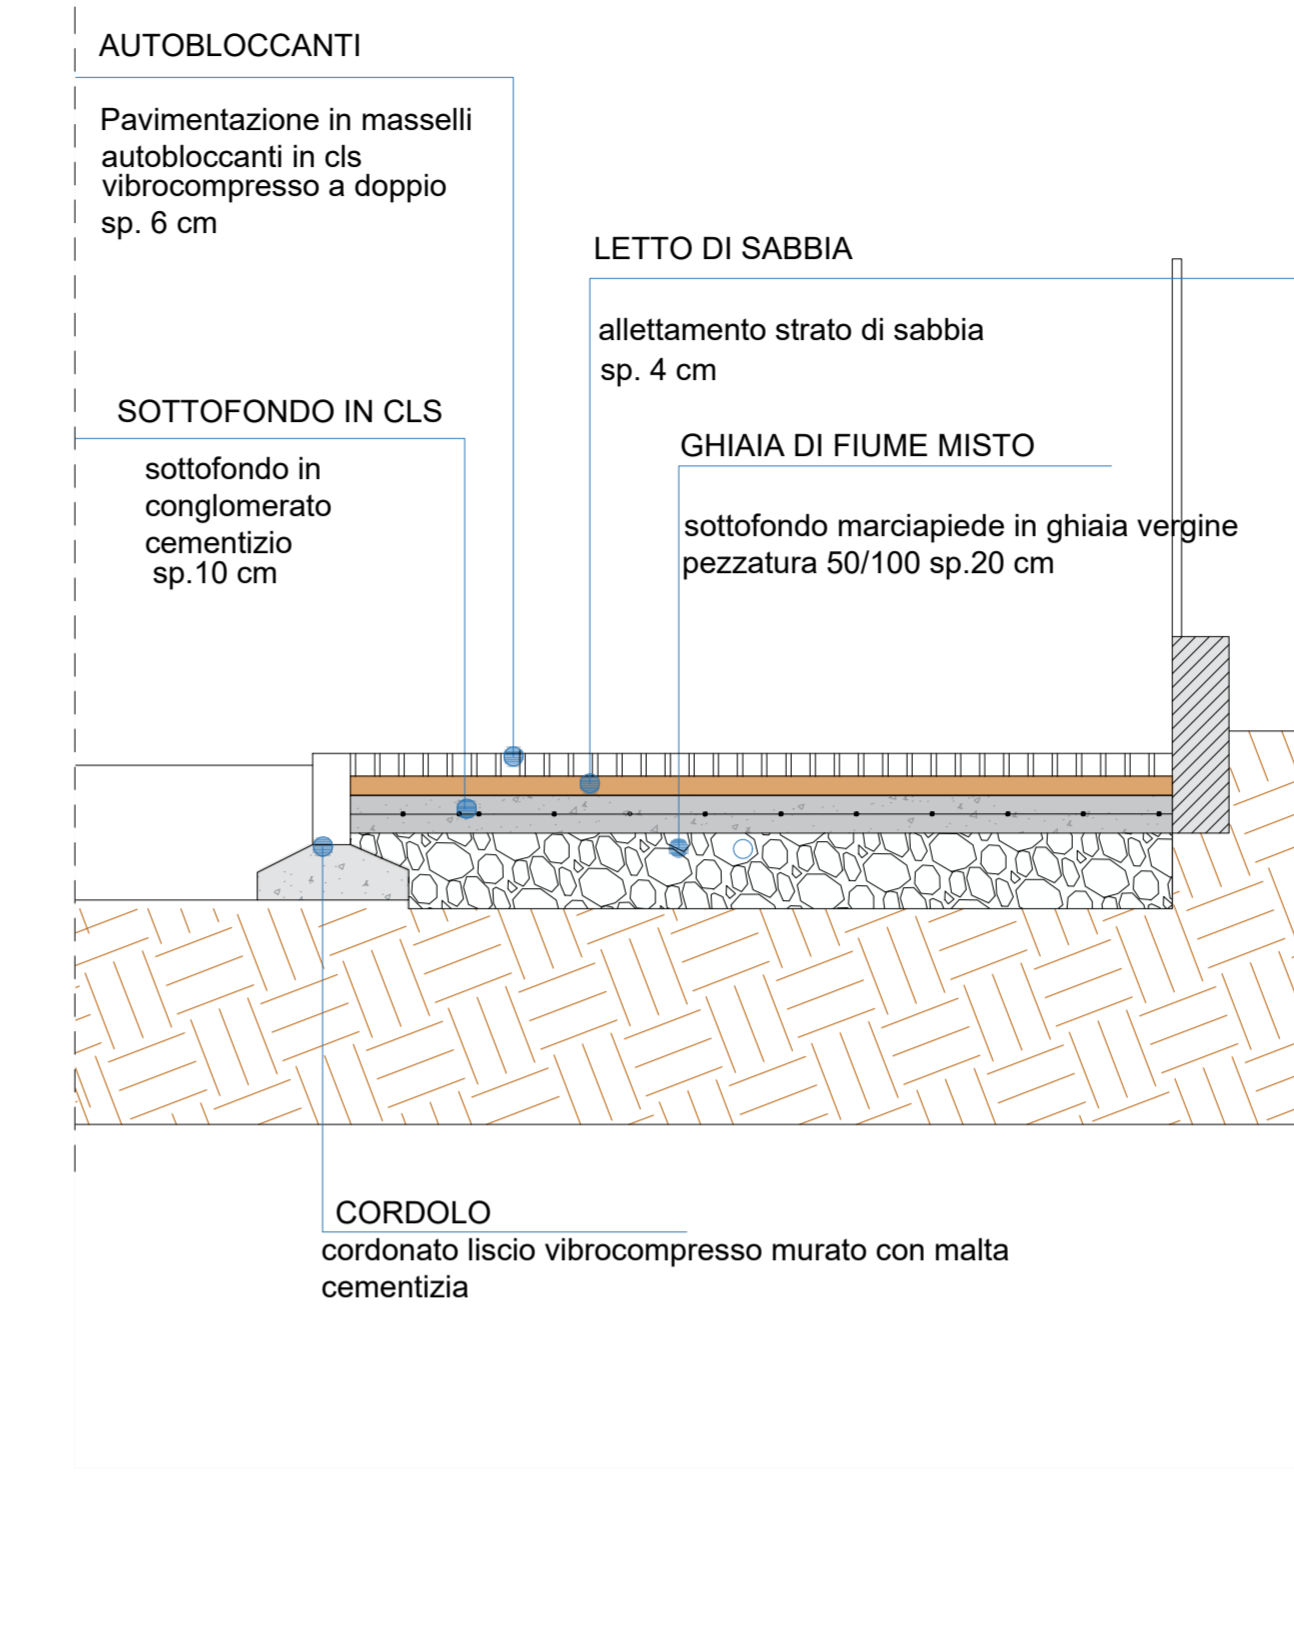

SEZIONE STRATIGRAFICA STRADA - SCALA 1:20

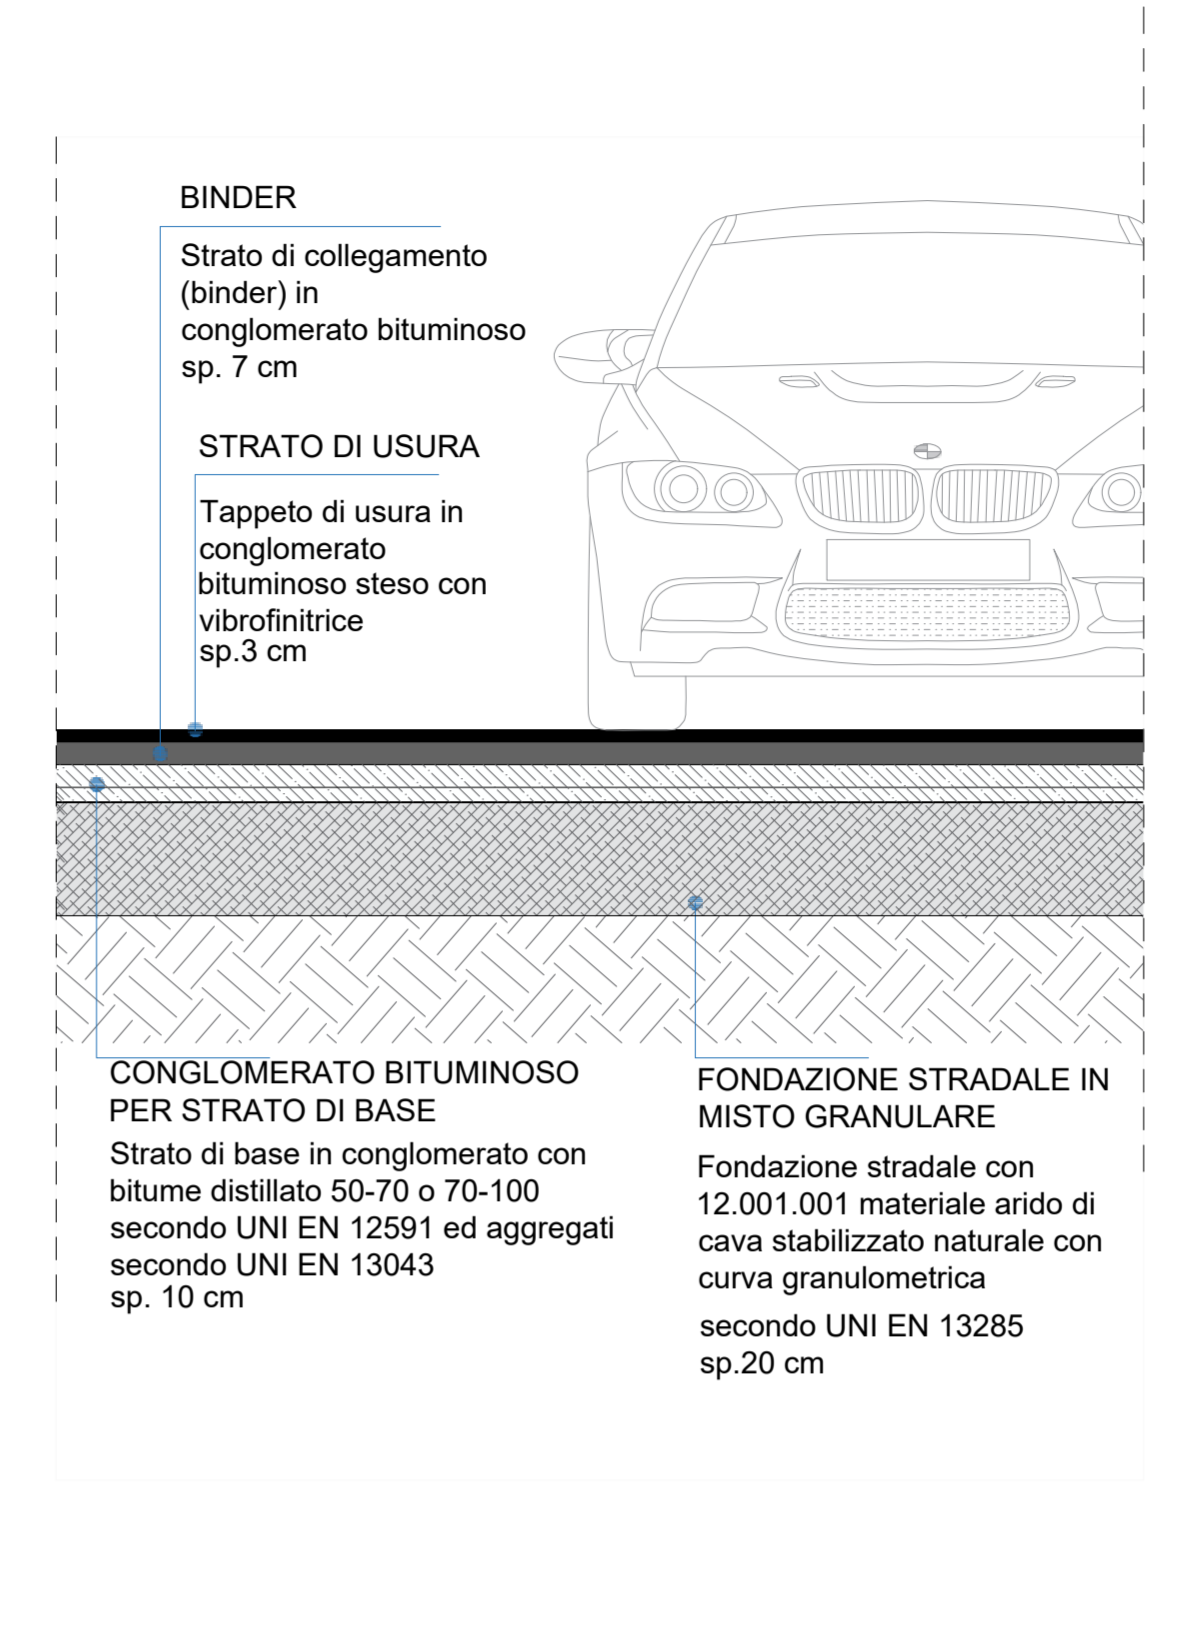

PARTICOLARI COSTRUTTIVI - SCALA 1:10

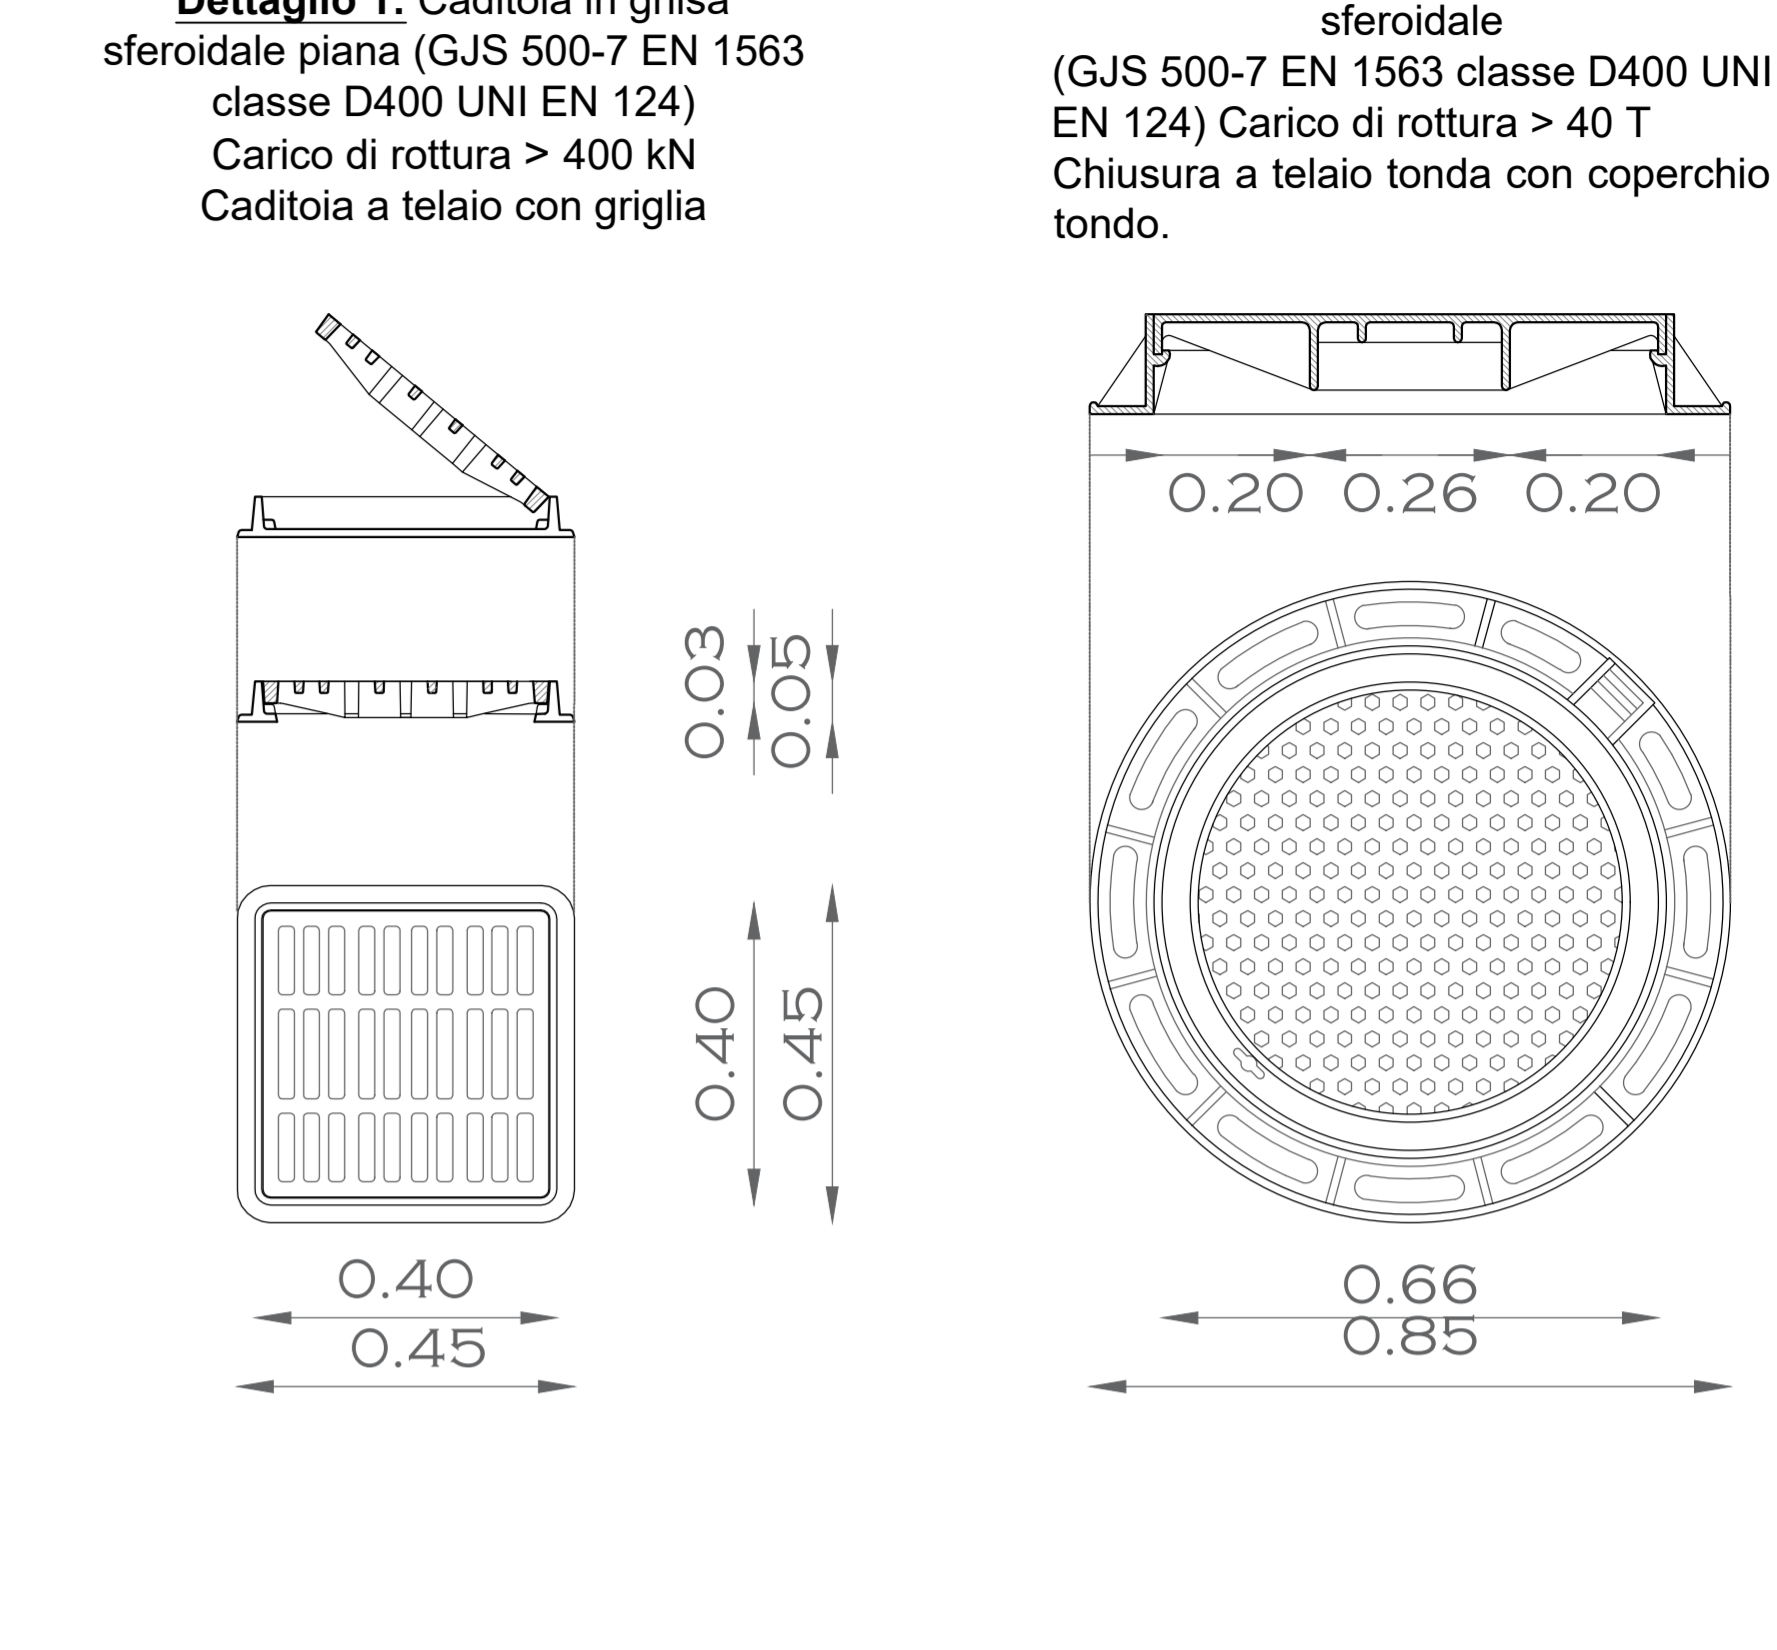

PROFILI ALTIMETRICI - SCALA 1:50



PLANIMETRIA DI RIFERIMENTO - SCALA 1:2000

