




Piano Urbanistico Comunale
ai sensi della Legge Regionale 16/2004 e del Regolamento di
attuazione per il governo del territorio 5/2011 e ss.mm.ii
Definitivo di Piano

Sindaco: Nunzio Carpentieri	Ufficio di Piano Coordinatore e Progettista PUC Arch. Antonio D'Amico
Segretario Comunale: Dott.ssa Maria Luisa Mandara	Supporto alla redazione NTA Pianif. Antonio Nigro
Responsabile Servizio LL.PP. - Manut. e Amb. RUP del PUC: Arch. Vito D'Ambrosio	Elaborazioni GIS e CAD Arch. Maria Russo Arch. Francesco P. Insammarato Pianif. Antonio Nigro
Responsabile Servizio Urbanistica - Ed. Priv. Arch. Giuseppe Caputo	Indagini statistiche e demografiche Relazione Cons. e di Piano Dott.ssa Veronica Risi
Ufficio VAS: Ing. Emilio Campitelli	Supporto Relazione Gen. e di Piano Pianif. Antonio Nigro
	Studio Agronomico Dott. Luigi D'Agostino
	Studio Geologico Dott. Ignazio Virello
	Zonizzazione Acustica Ing. Luigi Di Lallo

2 Quadro strutturale e strategico

Elaborato 2.3
Disposizioni strutturali di PUC

Data: luglio 2020

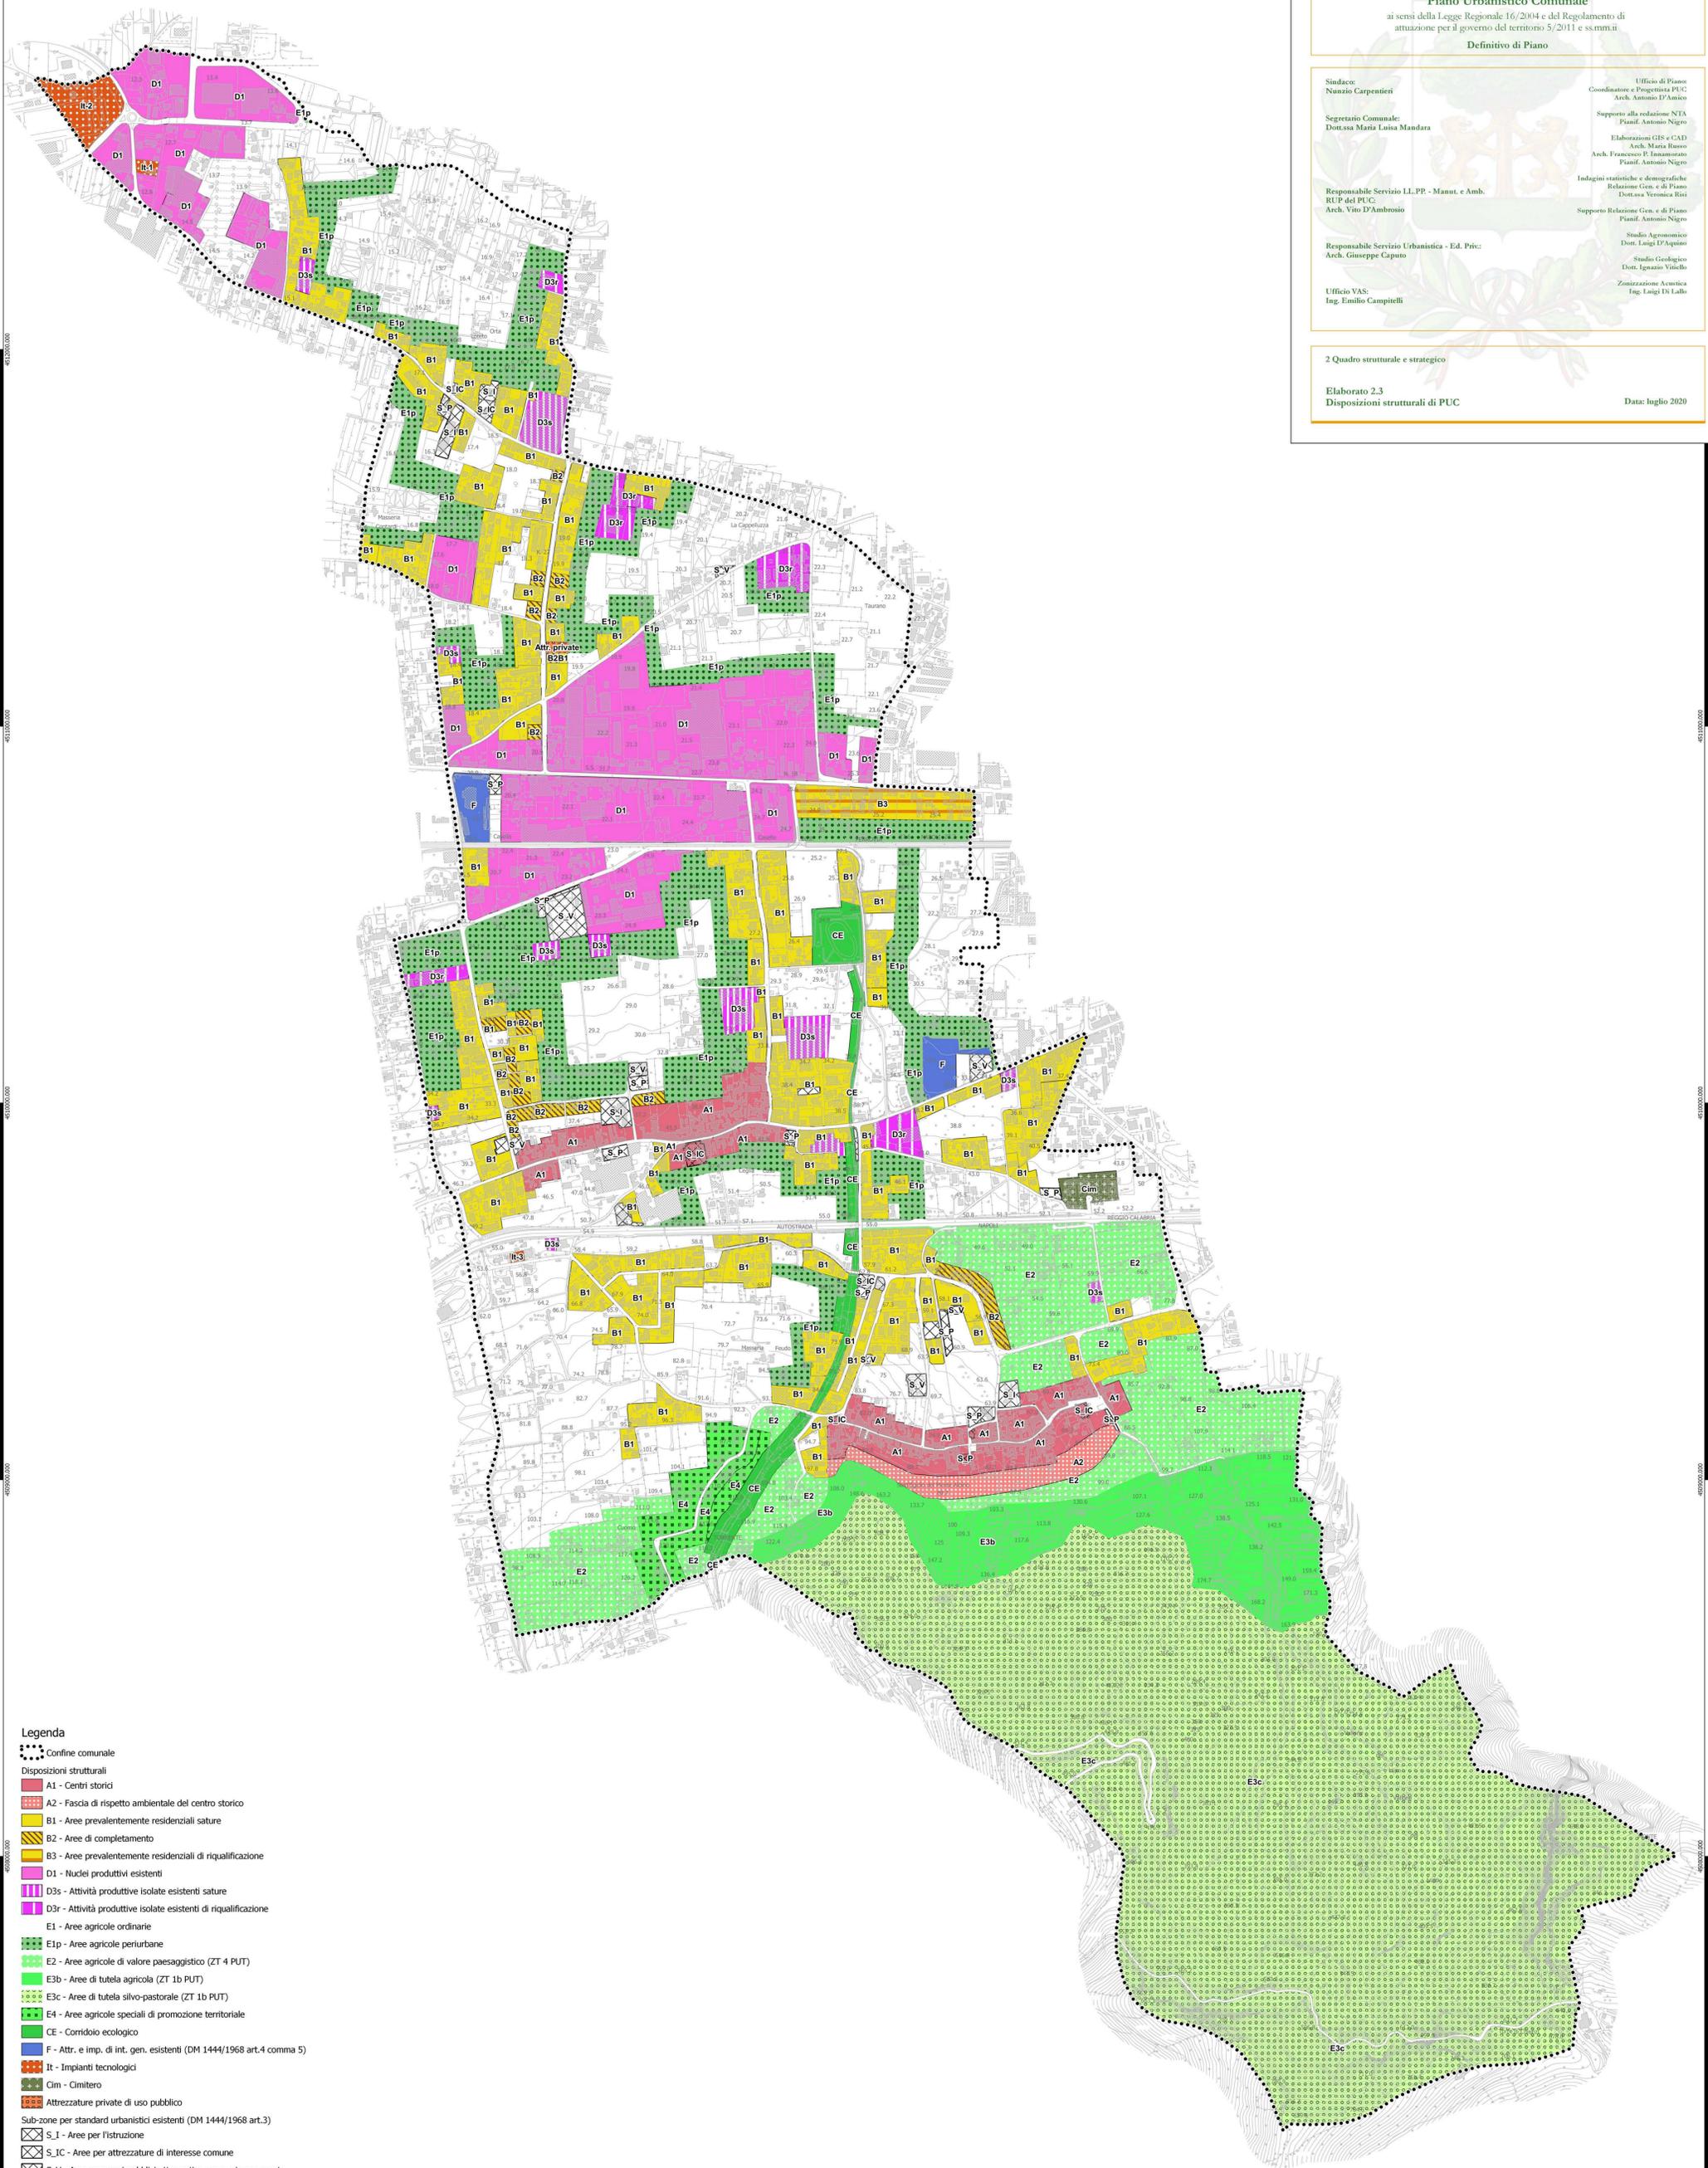

- Legenda**
- Confine comunale
 - Disposizioni strutturali**
 - A1 - Centri storici
 - A2 - Fascia di rispetto ambientale del centro storico
 - B1 - Aree prevalentemente residenziali sature
 - B2 - Aree di completamento
 - B3 - Aree prevalentemente residenziali di riqualificazione
 - D1 - Nuclei produttivi esistenti
 - D3s - Attività produttive isolate esistenti sature
 - D3r - Attività produttive isolate esistenti di riqualificazione
 - E1 - Aree agricole ordinarie
 - E1p - Aree agricole periurbane
 - E2 - Aree agricole di valore paesaggistico (ZT 4 PUT)
 - E3b - Aree di tutela agricola (ZT 1b PUT)
 - E3c - Aree di tutela silvo-pastorale (ZT 1b PUT)
 - E4 - Aree agricole speciali di promozione territoriale
 - CE - Corridoio ecologico
 - F - Attr. e imp. di int. gen. esistenti (DM 1444/1968 art.4 comma 5)
 - It - Impianti tecnologici
 - Cim - Cimitero
 - Attrezzature private di uso pubblico
 - Sub-zone per standard urbanistici esistenti (DM 1444/1968 art.3)**
 - S_I - Aree per l'istruzione
 - S_IC - Aree per attrezzature di interesse comune
 - S_V - Aree per spazi pubblici attrezzati a parco, gioco e sport
 - S_P - Aree per parcheggi

Carta di base: CTR 2011 con aggiornamenti
Datum: WGS84 - proiezione: UTM - Zona 33N (EPSG: 32633)

