



COMUNE DI SANTEGIDIO DEL MONTE ALBINO
PROVINCIA DI SALERNO

STRADA DI COLLEGAMENTO VIA COSCIONI - VIA BUONARROTI

PROGETTO DI FATTIBILITA' TECNICA ED ECONOMICA



PFEG0800


PLANIMETRIA PIANO PARTICELLARE
Scala 1:var

R.U.P.:
Arch. Vito D'Ambrosio

IL PROGETTISTA:
Ing. Giuseppe CERVAROLO

REV.	DATA	DESCRIZIONE REVISIONE	ESEGUITO	CONTROLLATO	APPROVATO
A	GIUGNO 2023	ELABORAZIONE PROGETTO DI FATTIBILITA' TECNICA ED ECONOMICA	ING. G. CERVAROLO	ING. G. CERVAROLO	ING. G. CERVAROLO
B	MAGGIO 2024	REVISIONE PROGETTO DI FATTIBILITA' TECNICA ED ECONOMICA	ING. G. CERVAROLO	ING. G. CERVAROLO	ING. G. CERVAROLO
C	SETTEMBRE 2024	REVISIONE PROGETTO DI FATTIBILITA' TECNICA ED ECONOMICA	ING. G. CERVAROLO	ING. G. CERVAROLO	ING. G. CERVAROLO

Stampa
GIUSEPPE CERVAROLO
Ingegnere
Iscrizione n. 4527
C.A.P. Salerno

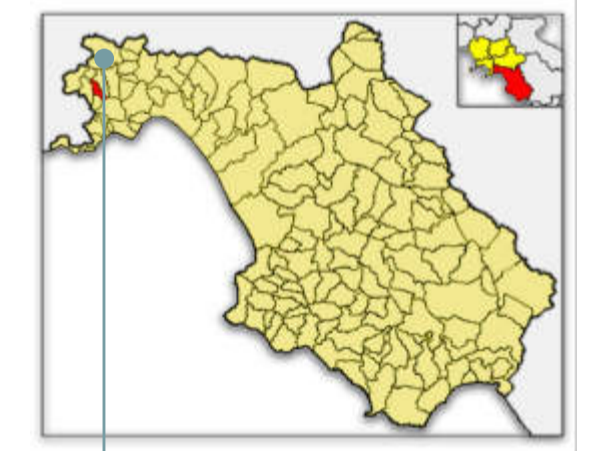

- AREA DI OCCUPAZIONE TEMPORANEA
- AREA DA ESPROPRIARE

PLANIMETRIA - SCALA 1:2000



PLANIMETRIA PIANO PARTICELLARE DI ESPROPRIO - SCALA 1:500

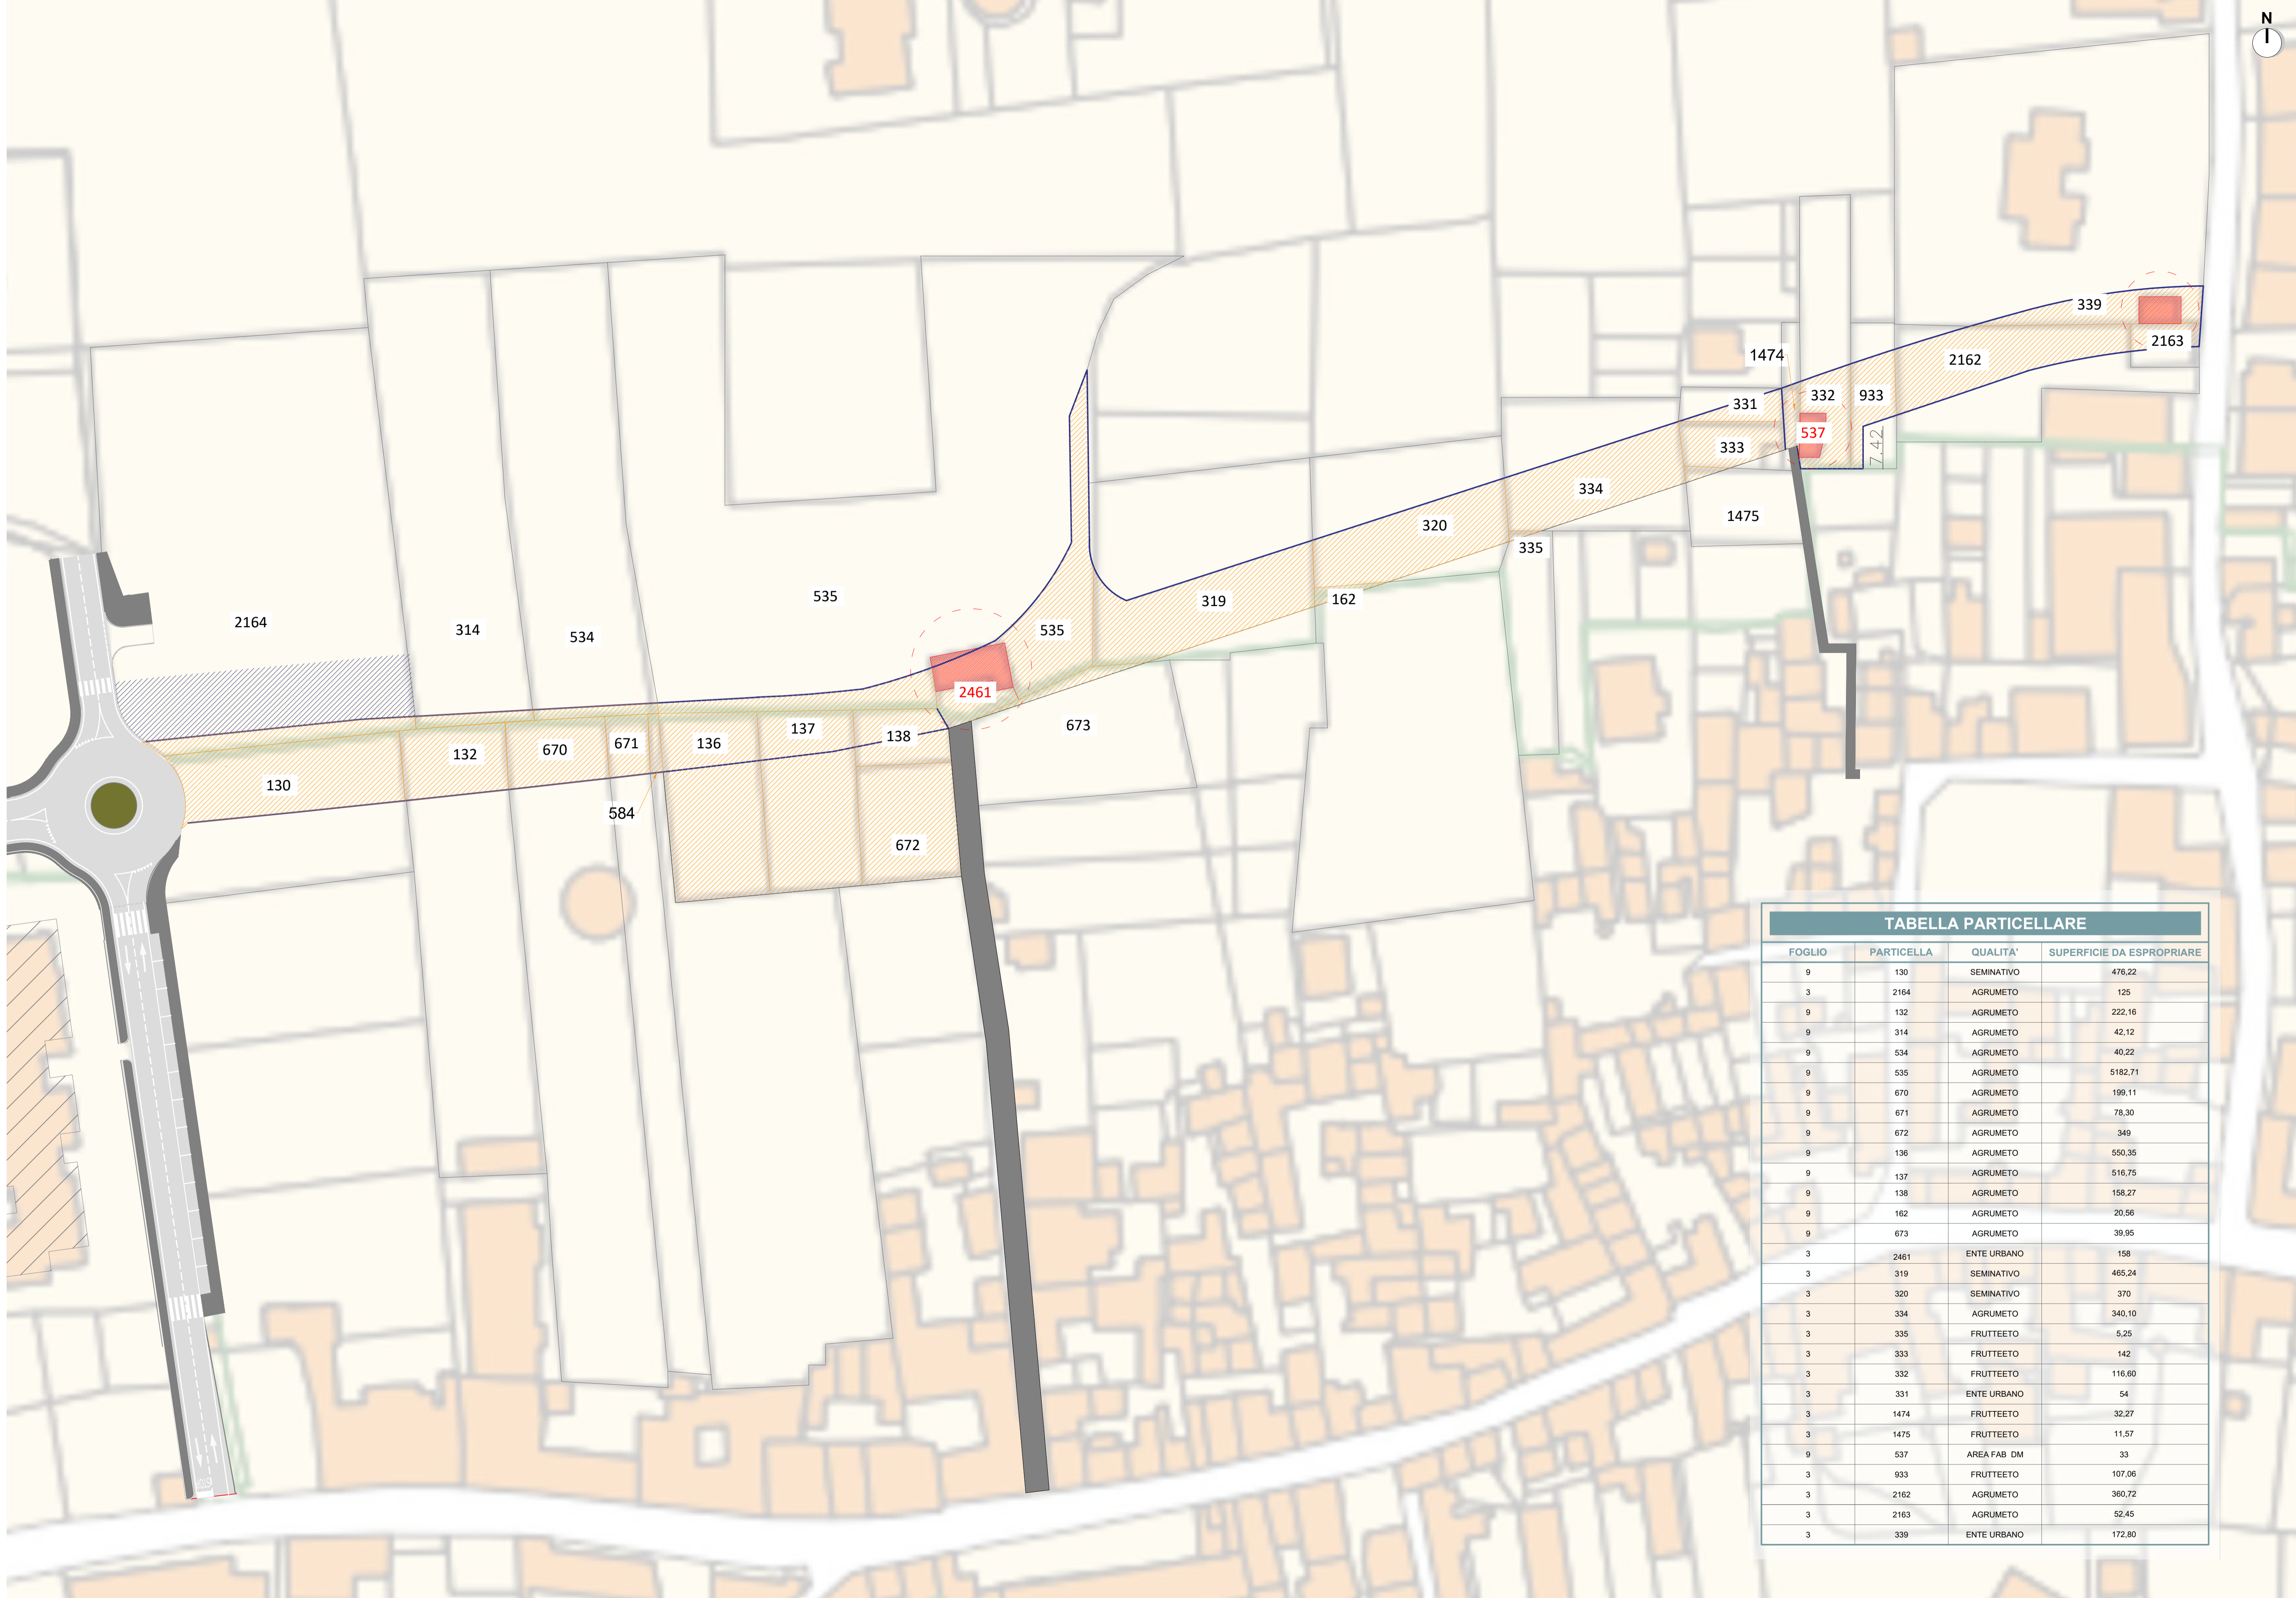


TABELLA PARTICELLARE

FOGLIO	PARTICELLA	QUALITA'	SUPERFICIE DA ESPROPRIARE
9	130	SEMINATIVO	476,22
3	2164	AGRUMETO	125
9	132	AGRUMETO	222,16
9	314	AGRUMETO	42,12
9	534	AGRUMETO	40,22
9	535	AGRUMETO	5182,71
9	670	AGRUMETO	199,11
9	671	AGRUMETO	78,30
9	672	AGRUMETO	349
9	136	AGRUMETO	550,35
9	137	AGRUMETO	516,75
9	138	AGRUMETO	158,27
9	162	AGRUMETO	20,56
9	673	AGRUMETO	39,95
3	2461	ENTE URBANO	158
3	319	SEMINATIVO	465,24
3	320	SEMINATIVO	370
3	334	AGRUMETO	340,10
3	335	FRUTTETO	5,25
3	333	FRUTTETO	142
3	332	FRUTTETO	116,60
3	331	ENTE URBANO	54
3	1474	FRUTTETO	32,27
3	1475	FRUTTETO	11,57
9	537	AREA FAB DM	33
3	933	FRUTTETO	107,06
3	2162	AGRUMETO	360,72
3	2163	AGRUMETO	52,45
3	339	ENTE URBANO	172,80